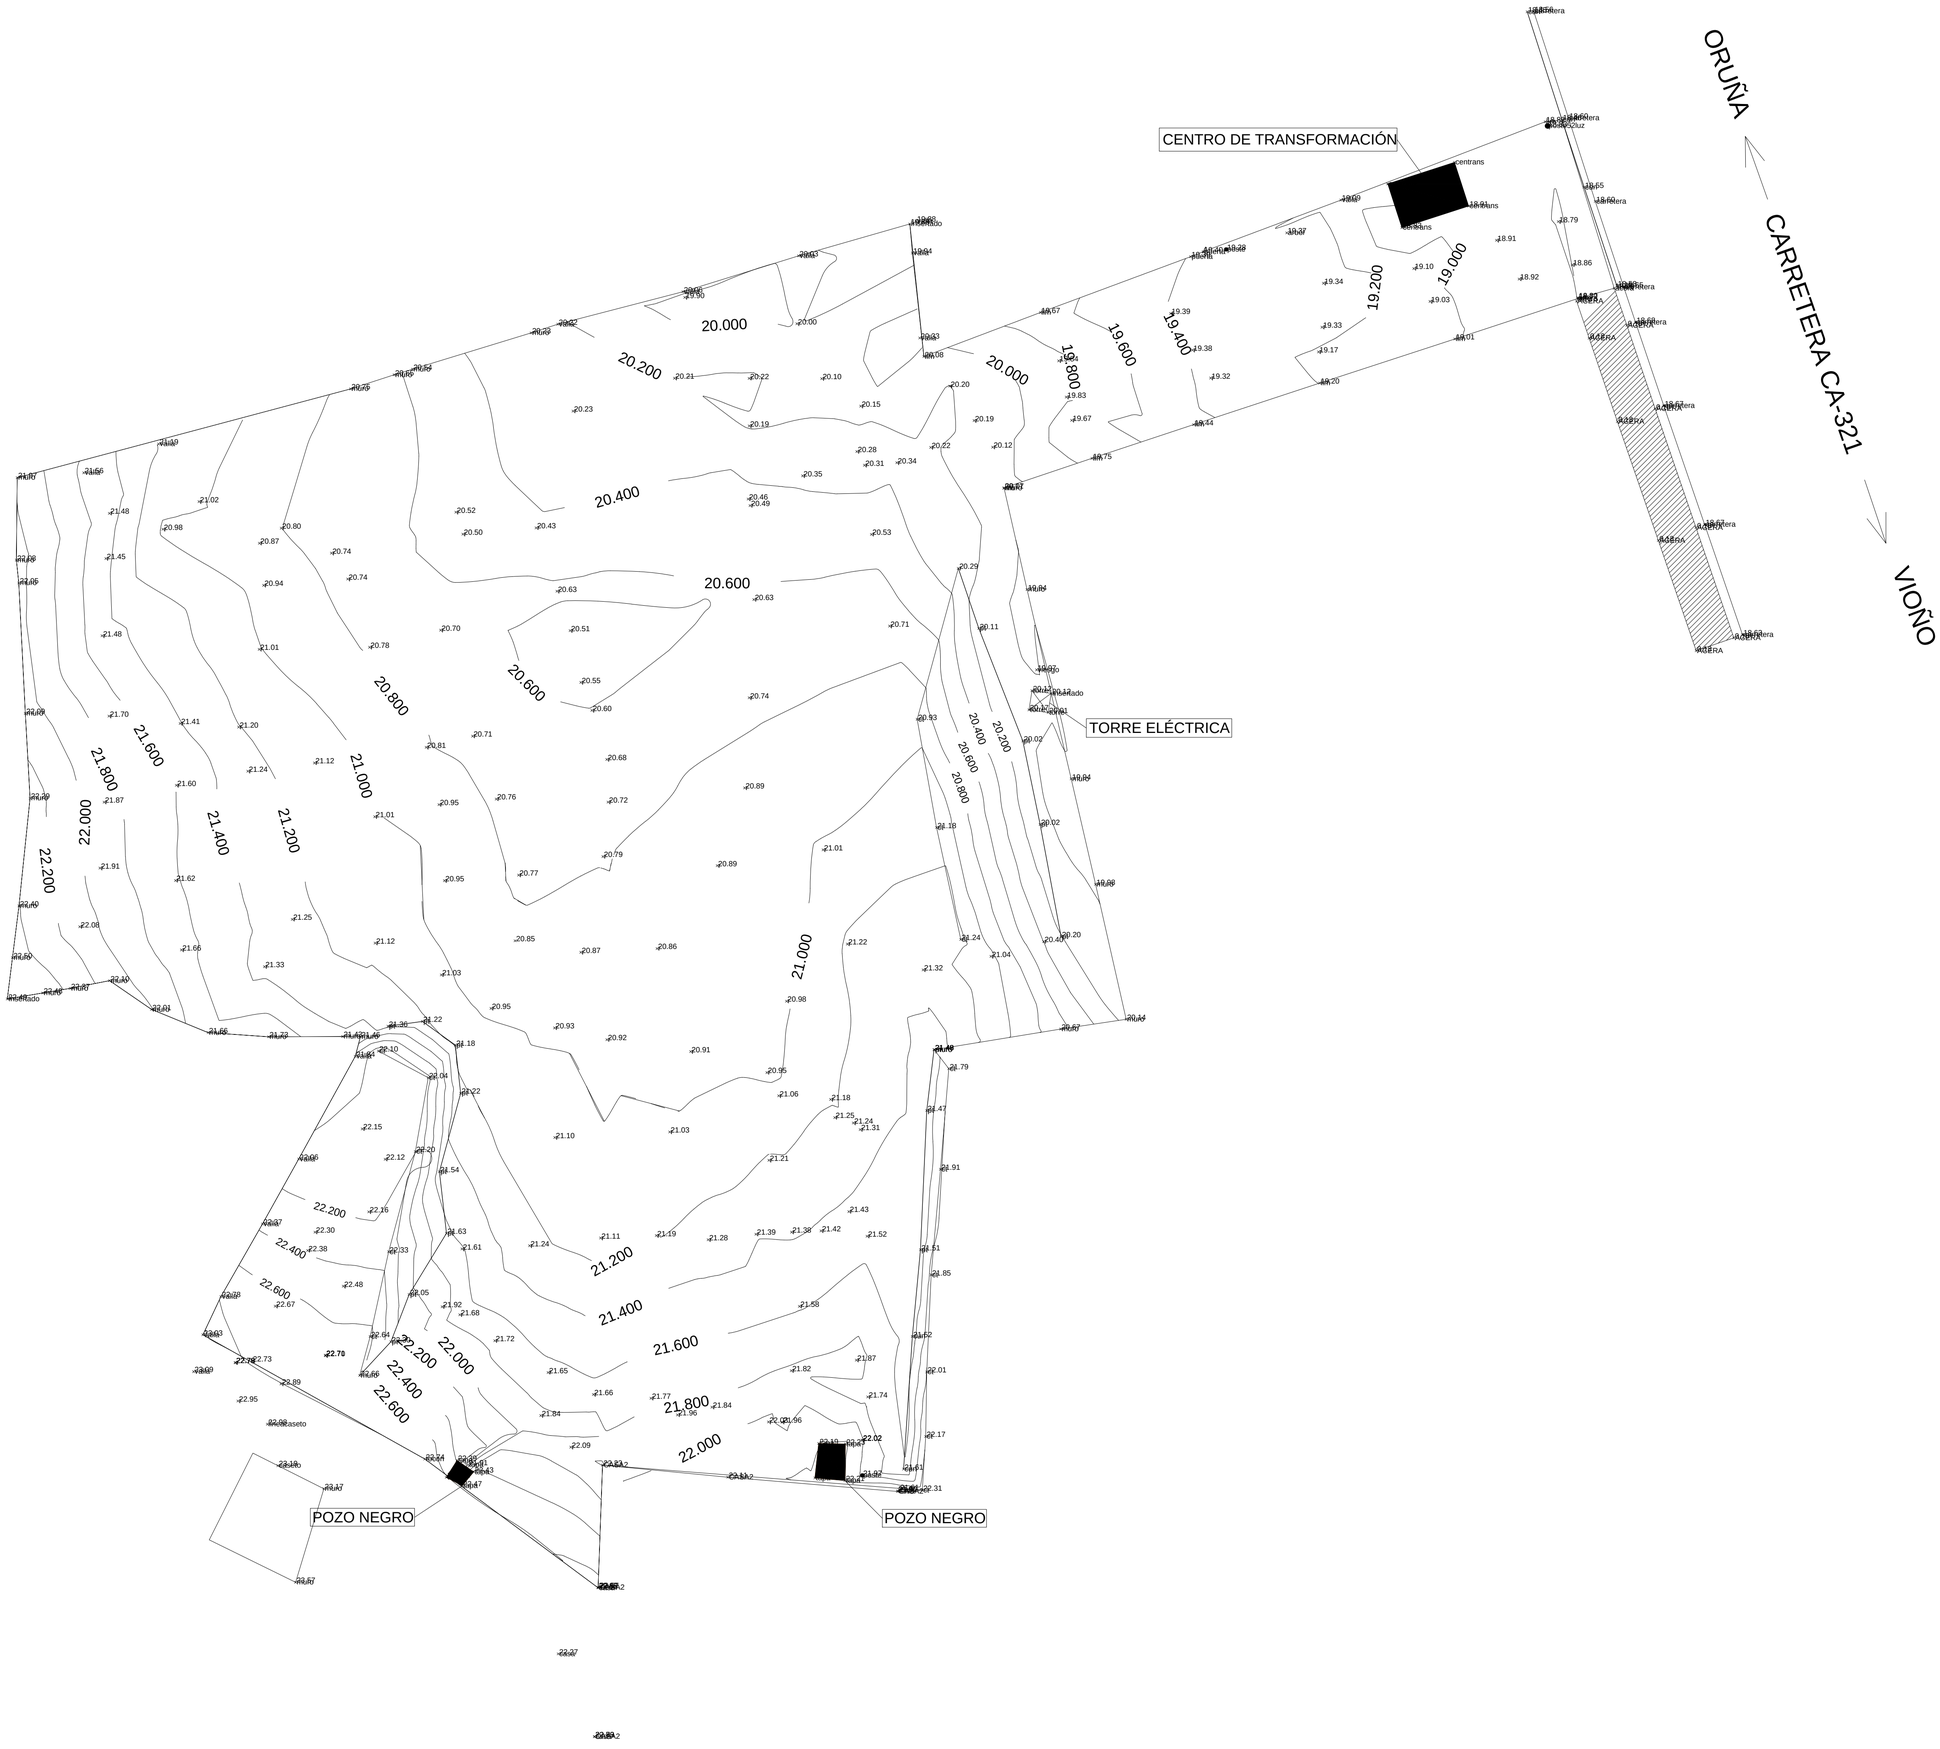

RESIDENCIAL SAN SALVADOR

PROYECTO

BÁSICO DE 10 VIVIENDAS PAREADAS Y URBANIZACIÓN INTERIOR SITUADO EN SALCEDO-VIOÑO DE PIELAGOS (CANTABRIA)

PLANO

TOPOGRÁFICO

ESCALA	FECHA	PLANO Nº
1:250	MAR-23	G-02

REF

DIBUJO

REVISION

PROMOTOR

RUBICON XX1, S.L.

ARQUITECTO

ENRIQUE CALVO ESPINO